



Bezručova


třída Spojenců




třída Svobody

Tylova

Tylova

Dánská

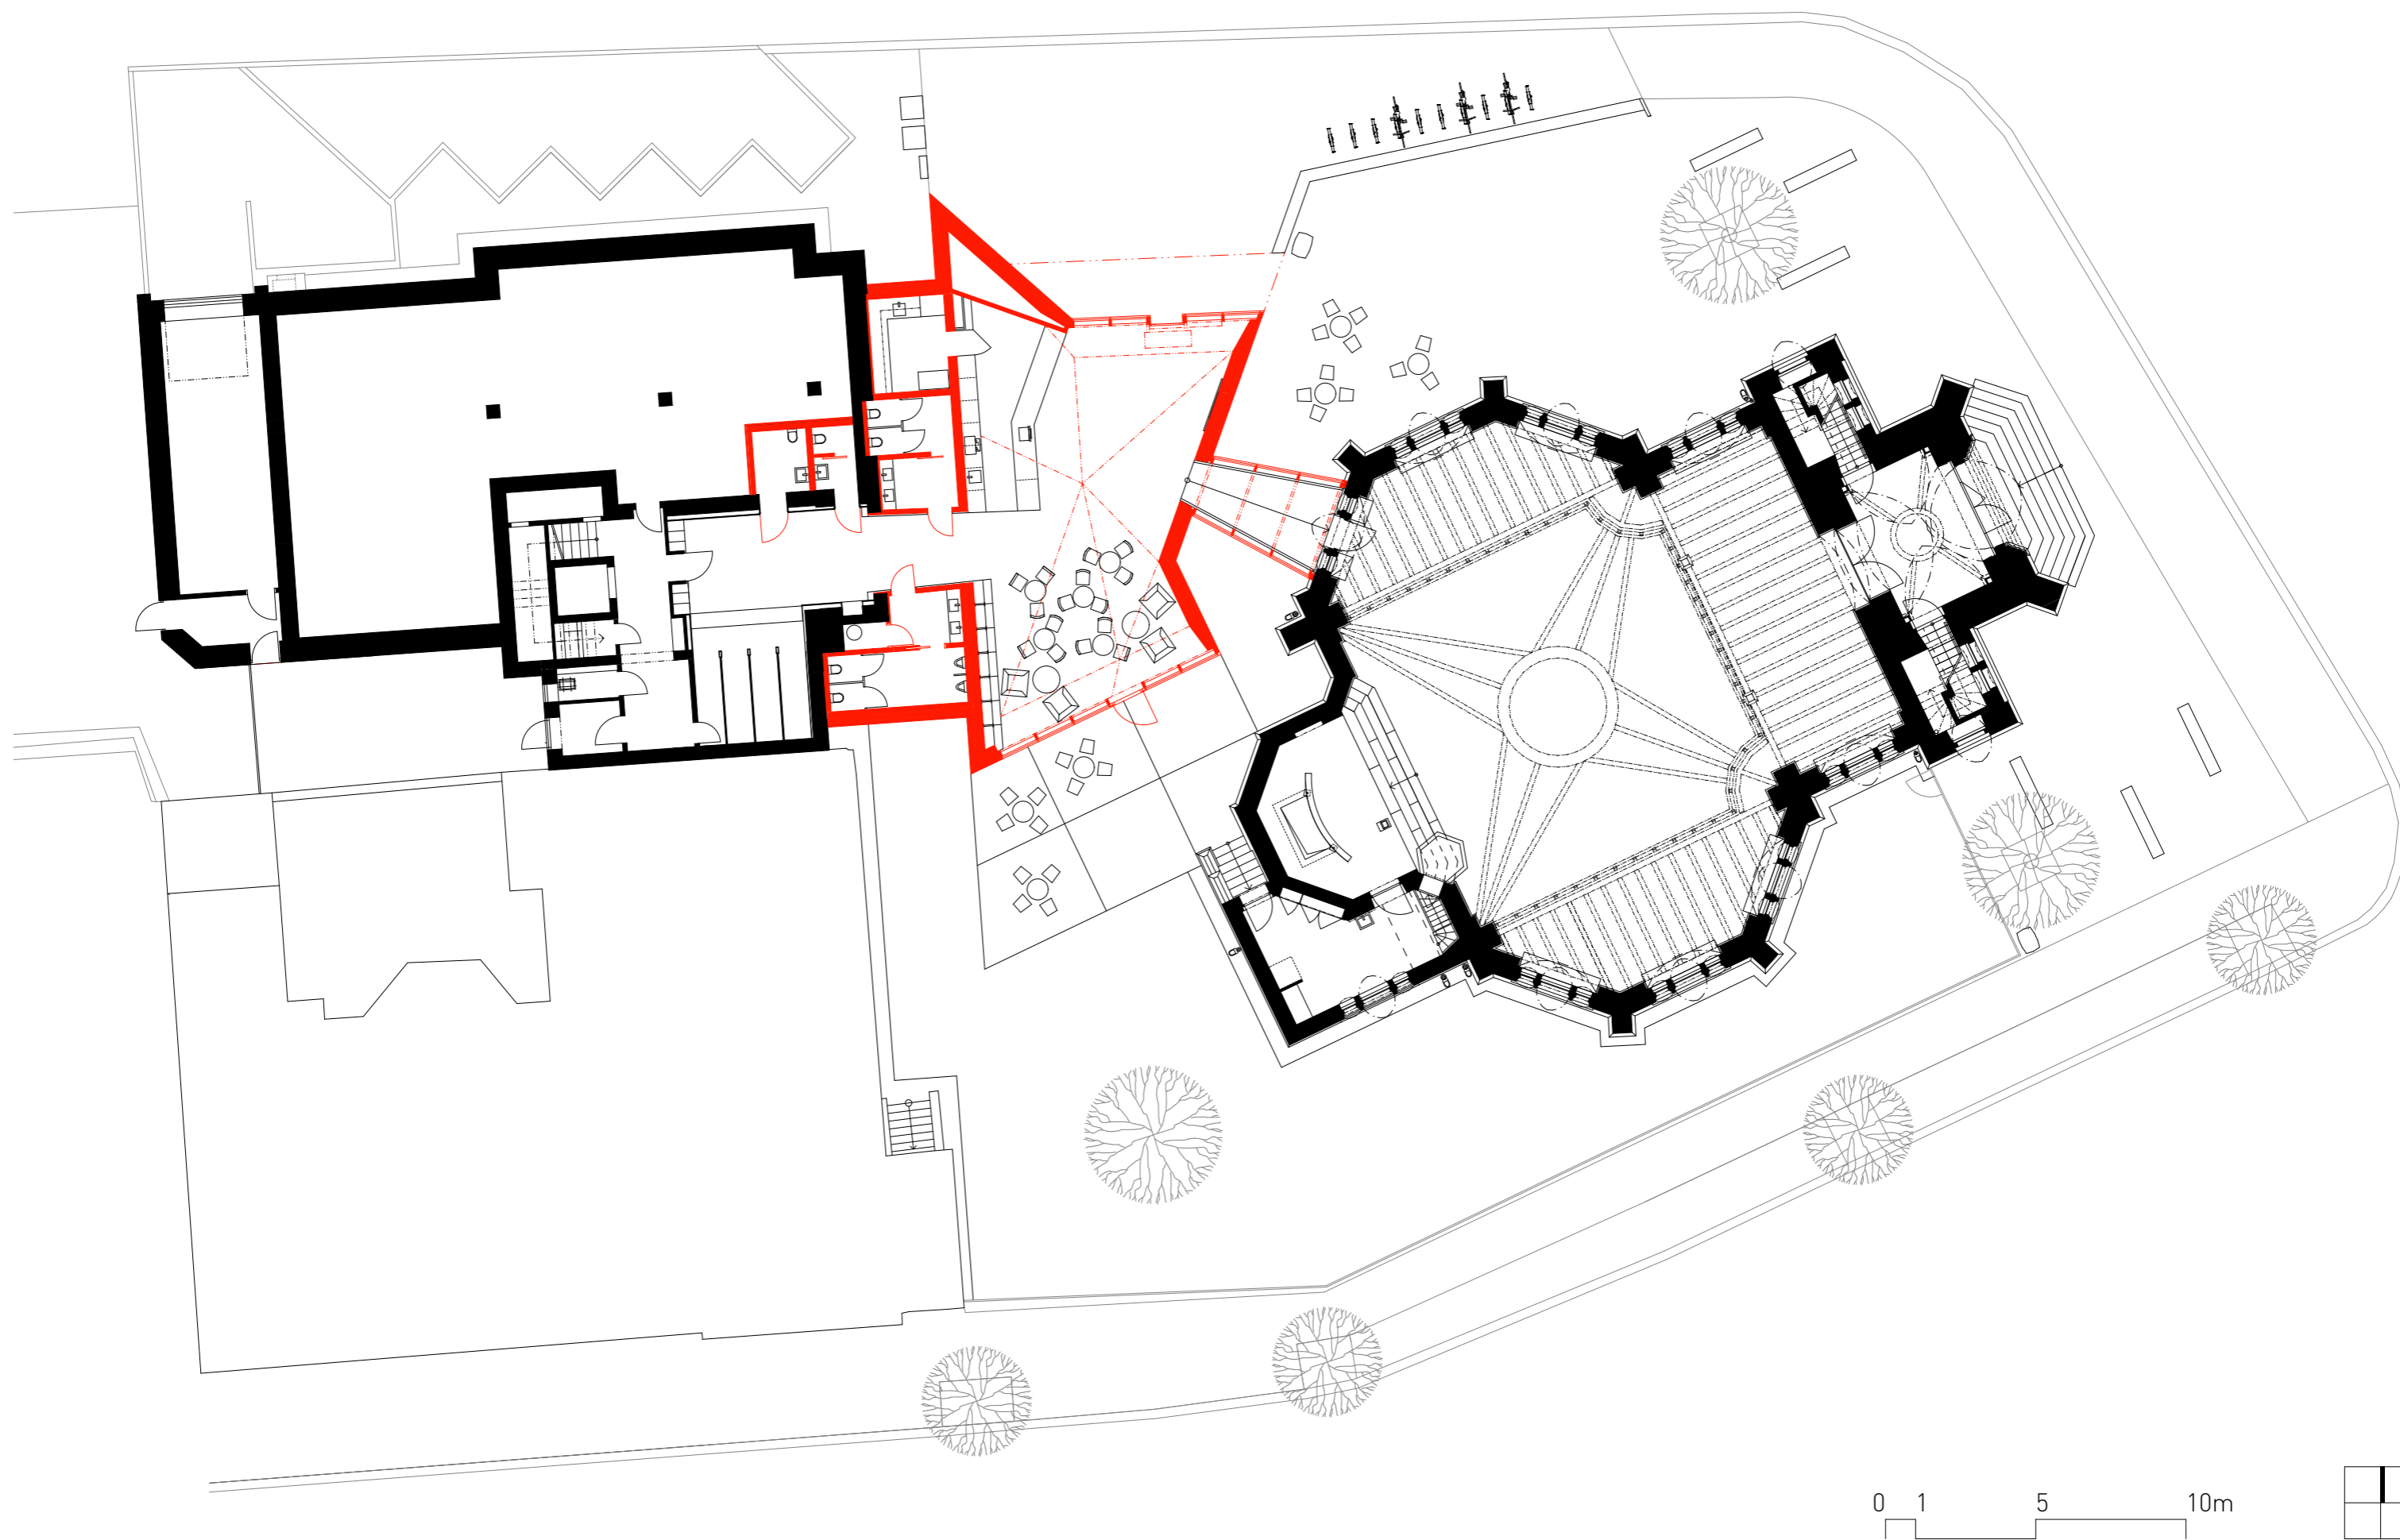


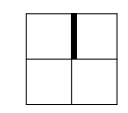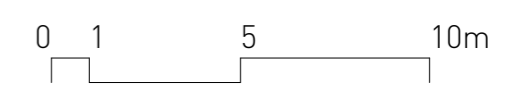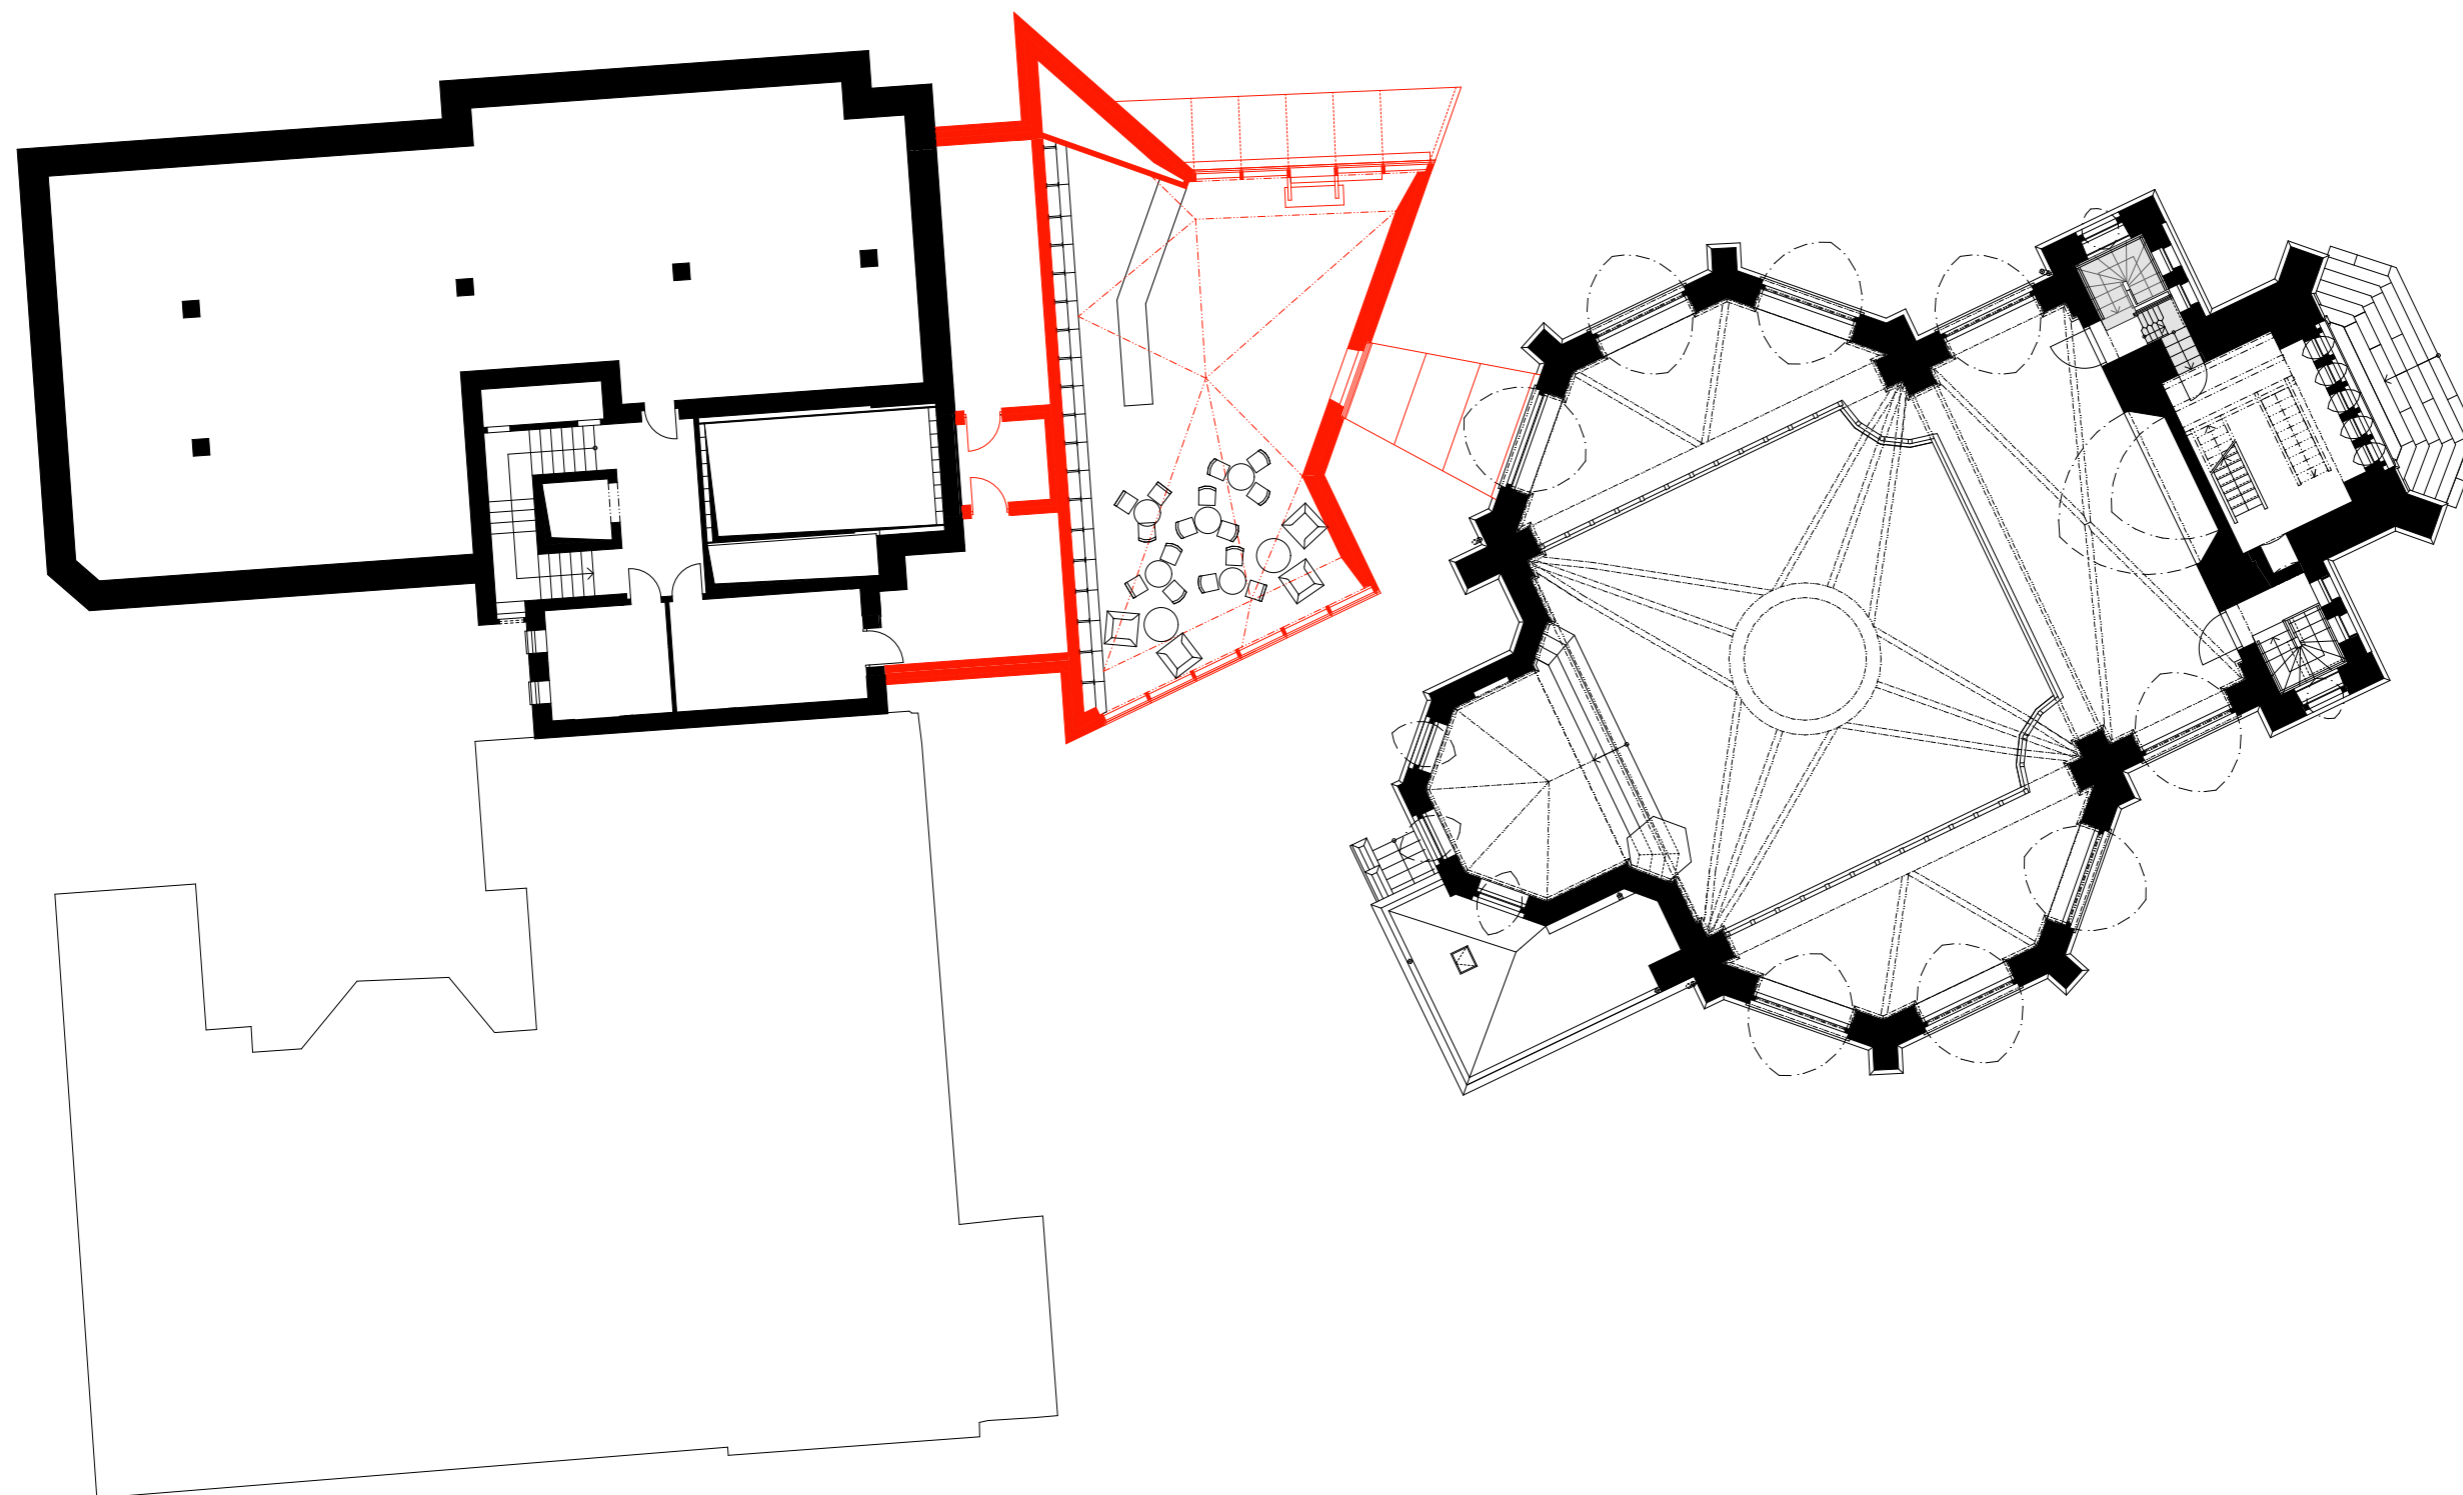


řez a-a'




řez b-b'

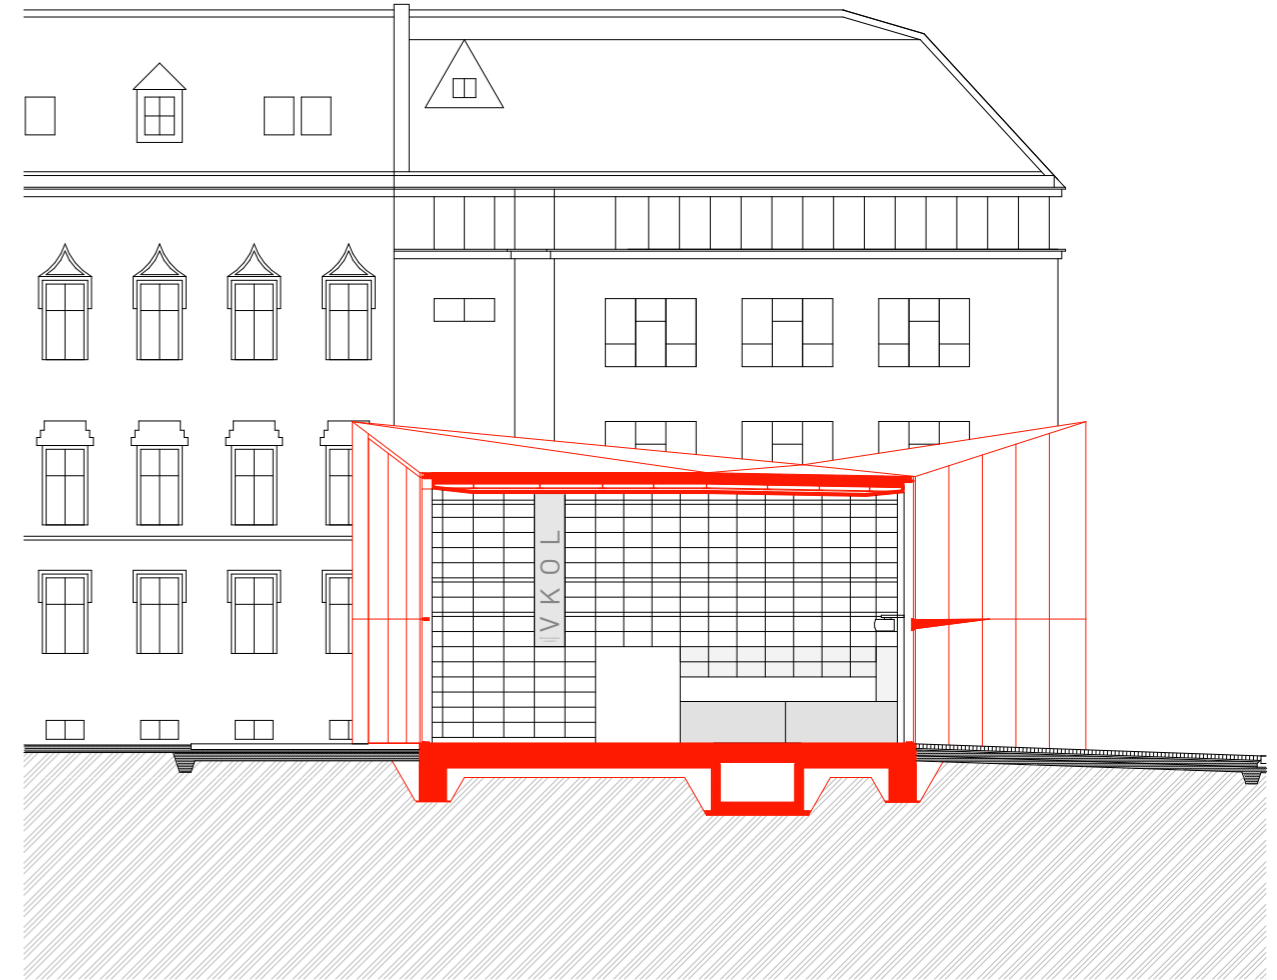

ulice Bezručova

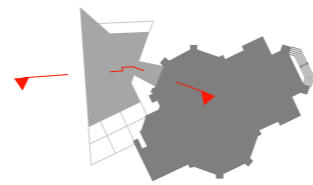


ulice Bezručova

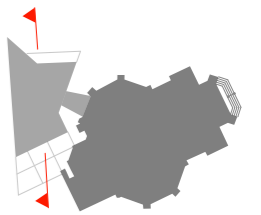


0 1 5 10m


pohled z ulice Tylova

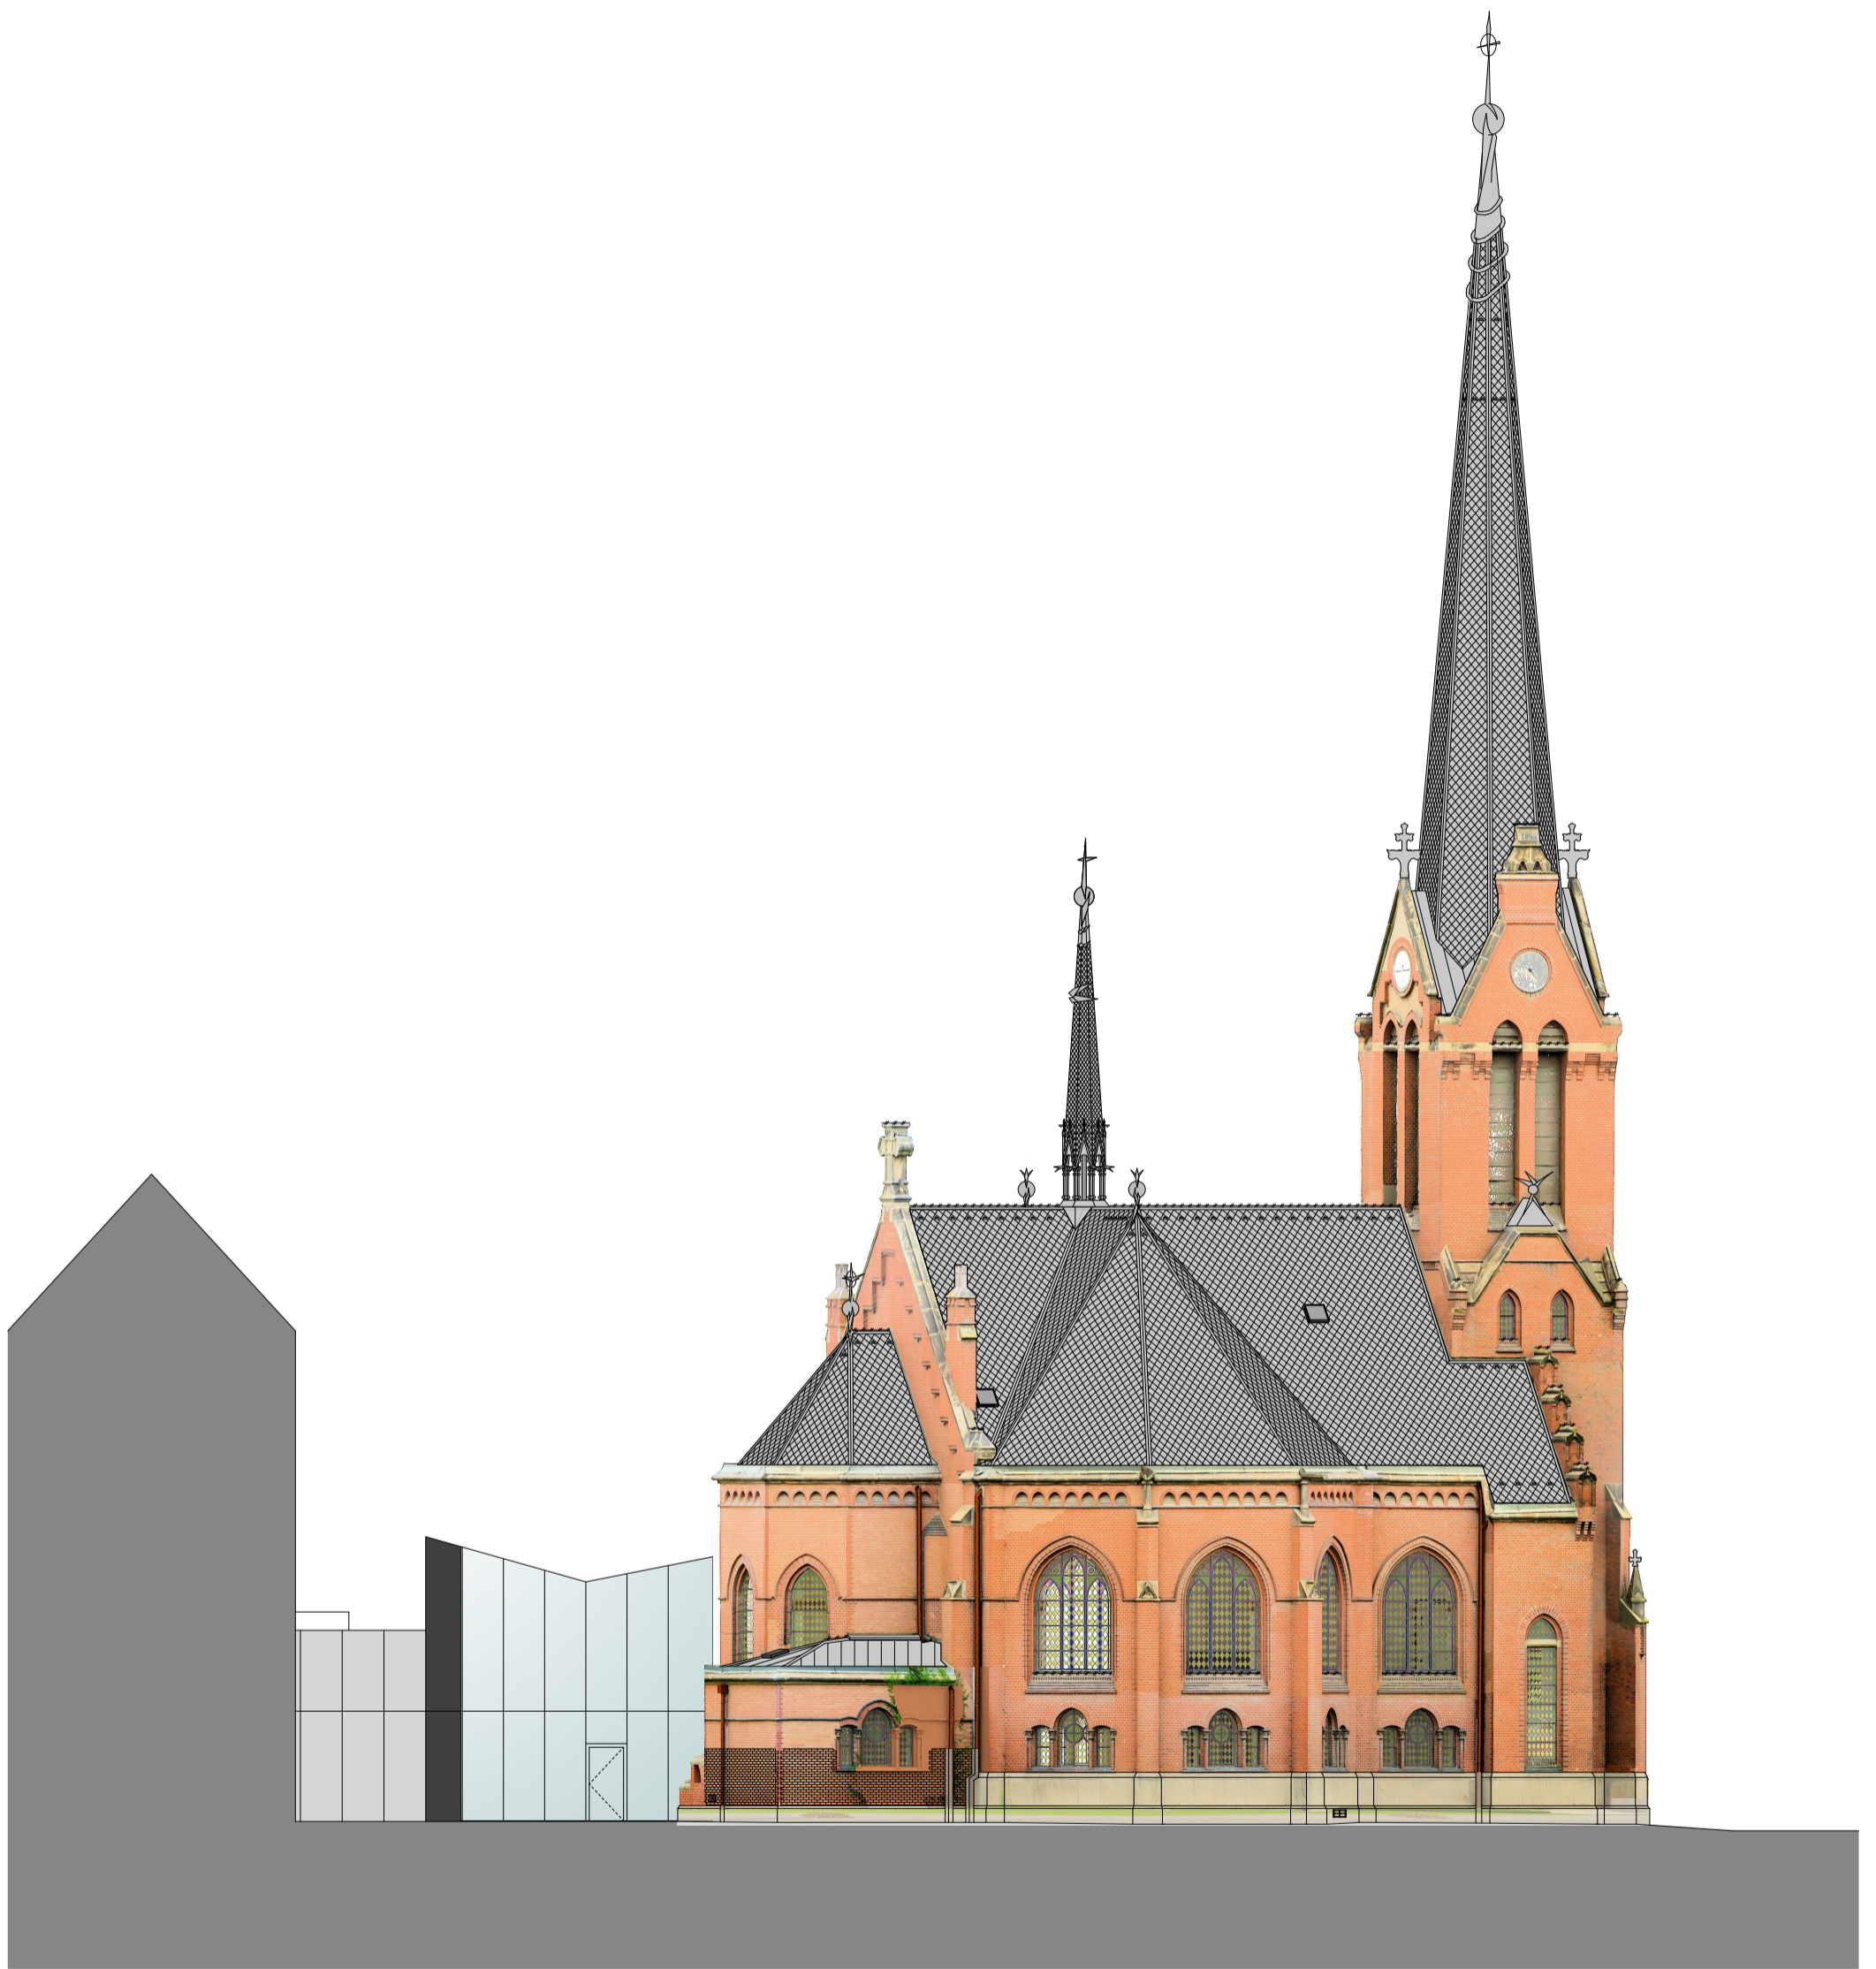

0 1 5 10m

ulice Bezručova

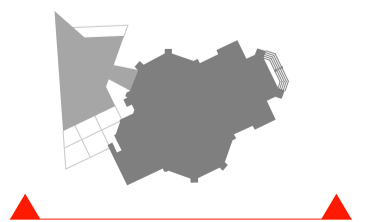

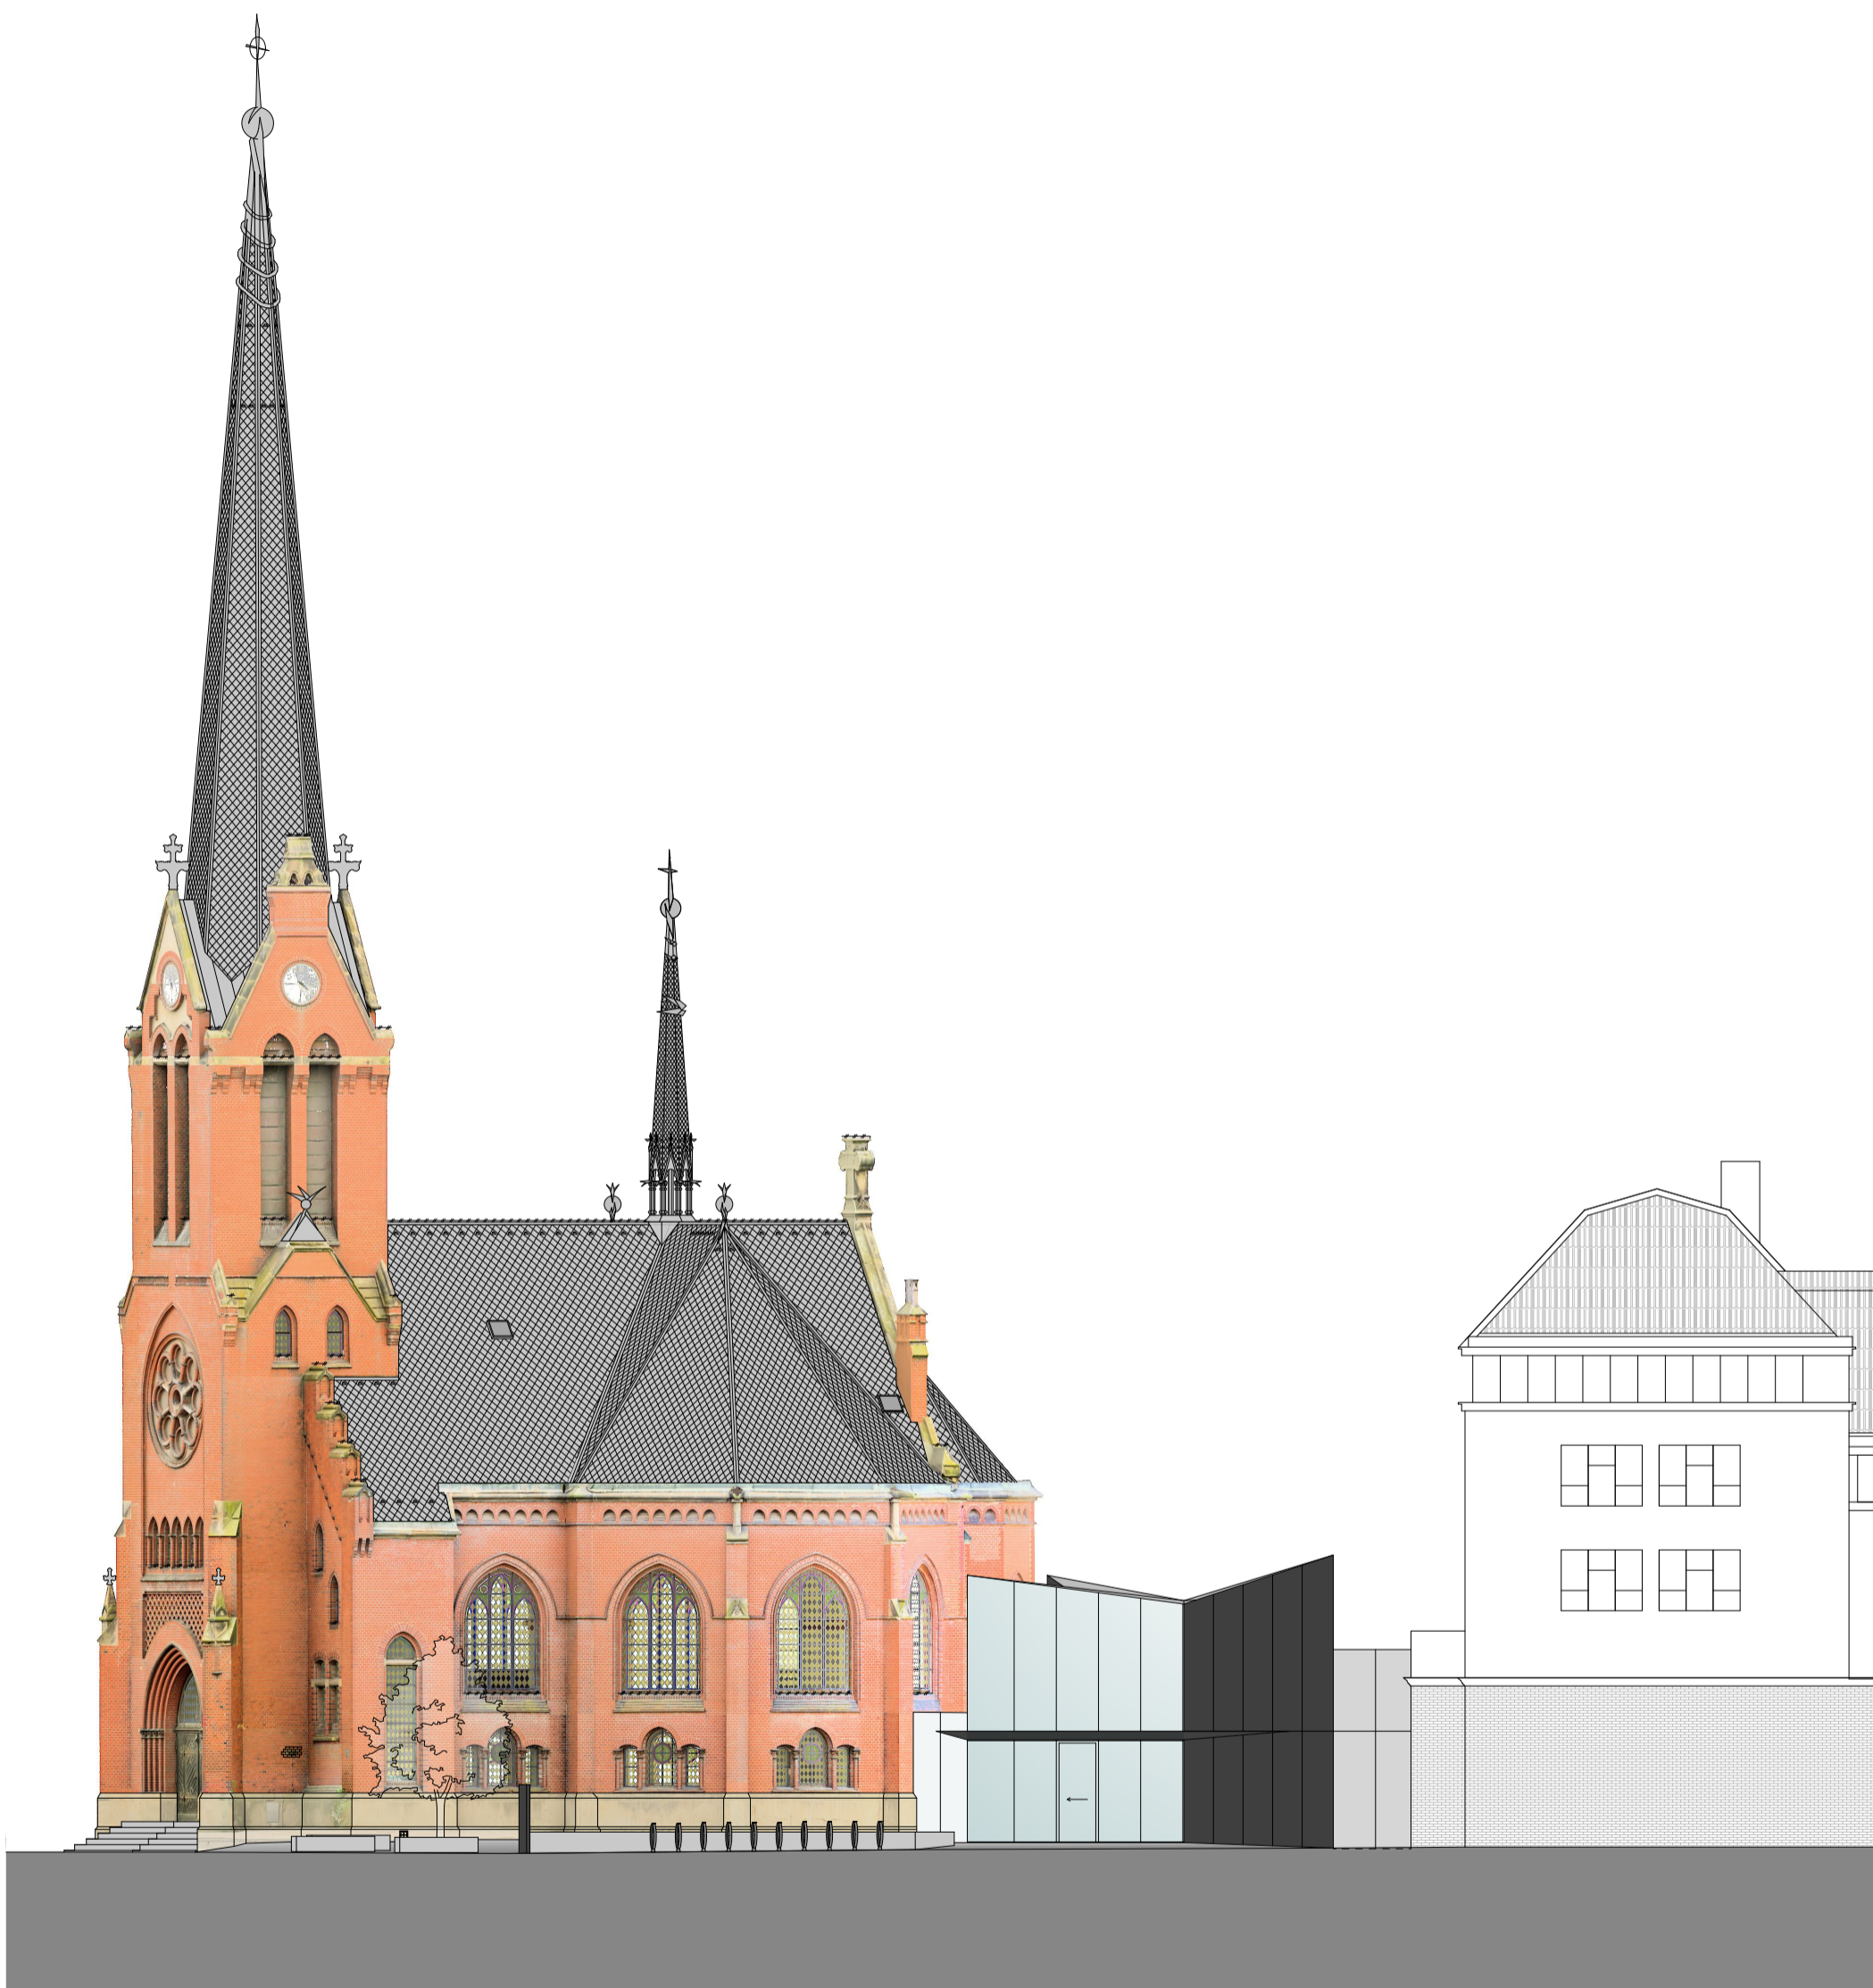

0 1 5 10m

ulice Bezručova

